


FRANCE




TYPE DE CELLULE

POUR LE JOUR ET POUR LA NUIT


SECTION A-B

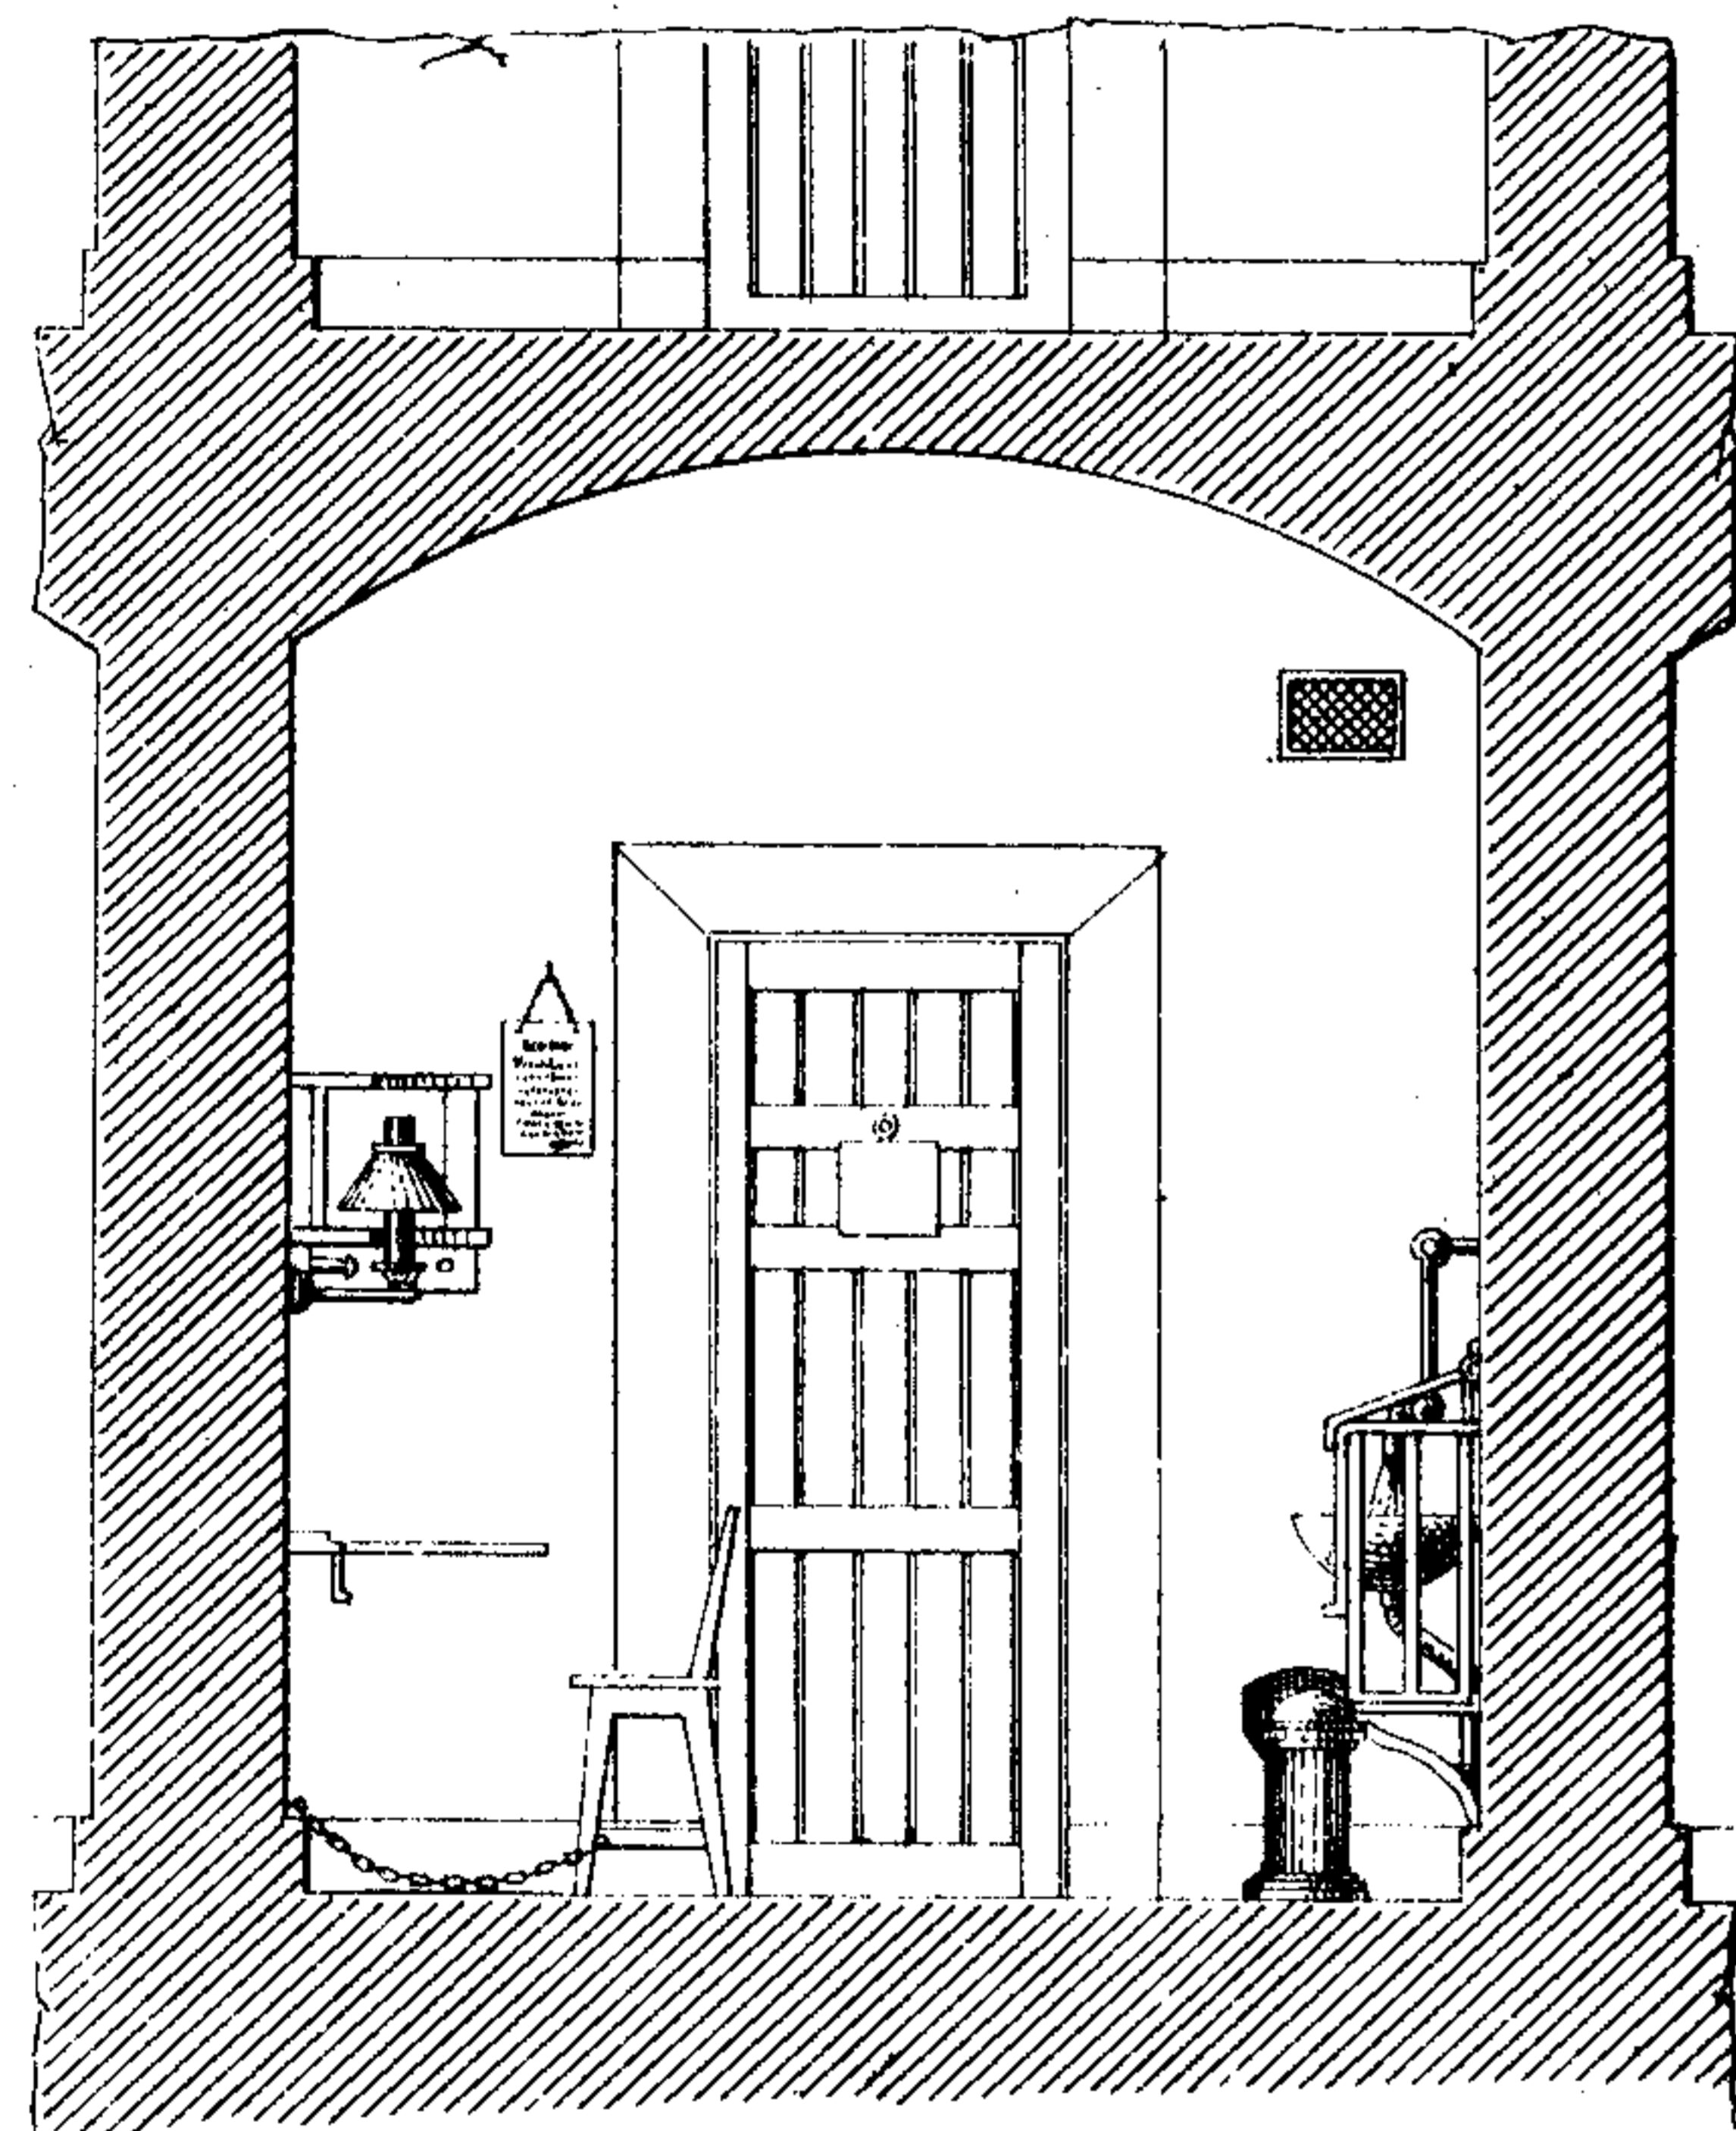

PLAN

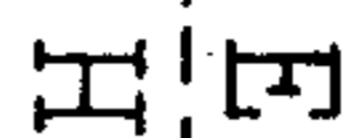

SECTION C-D

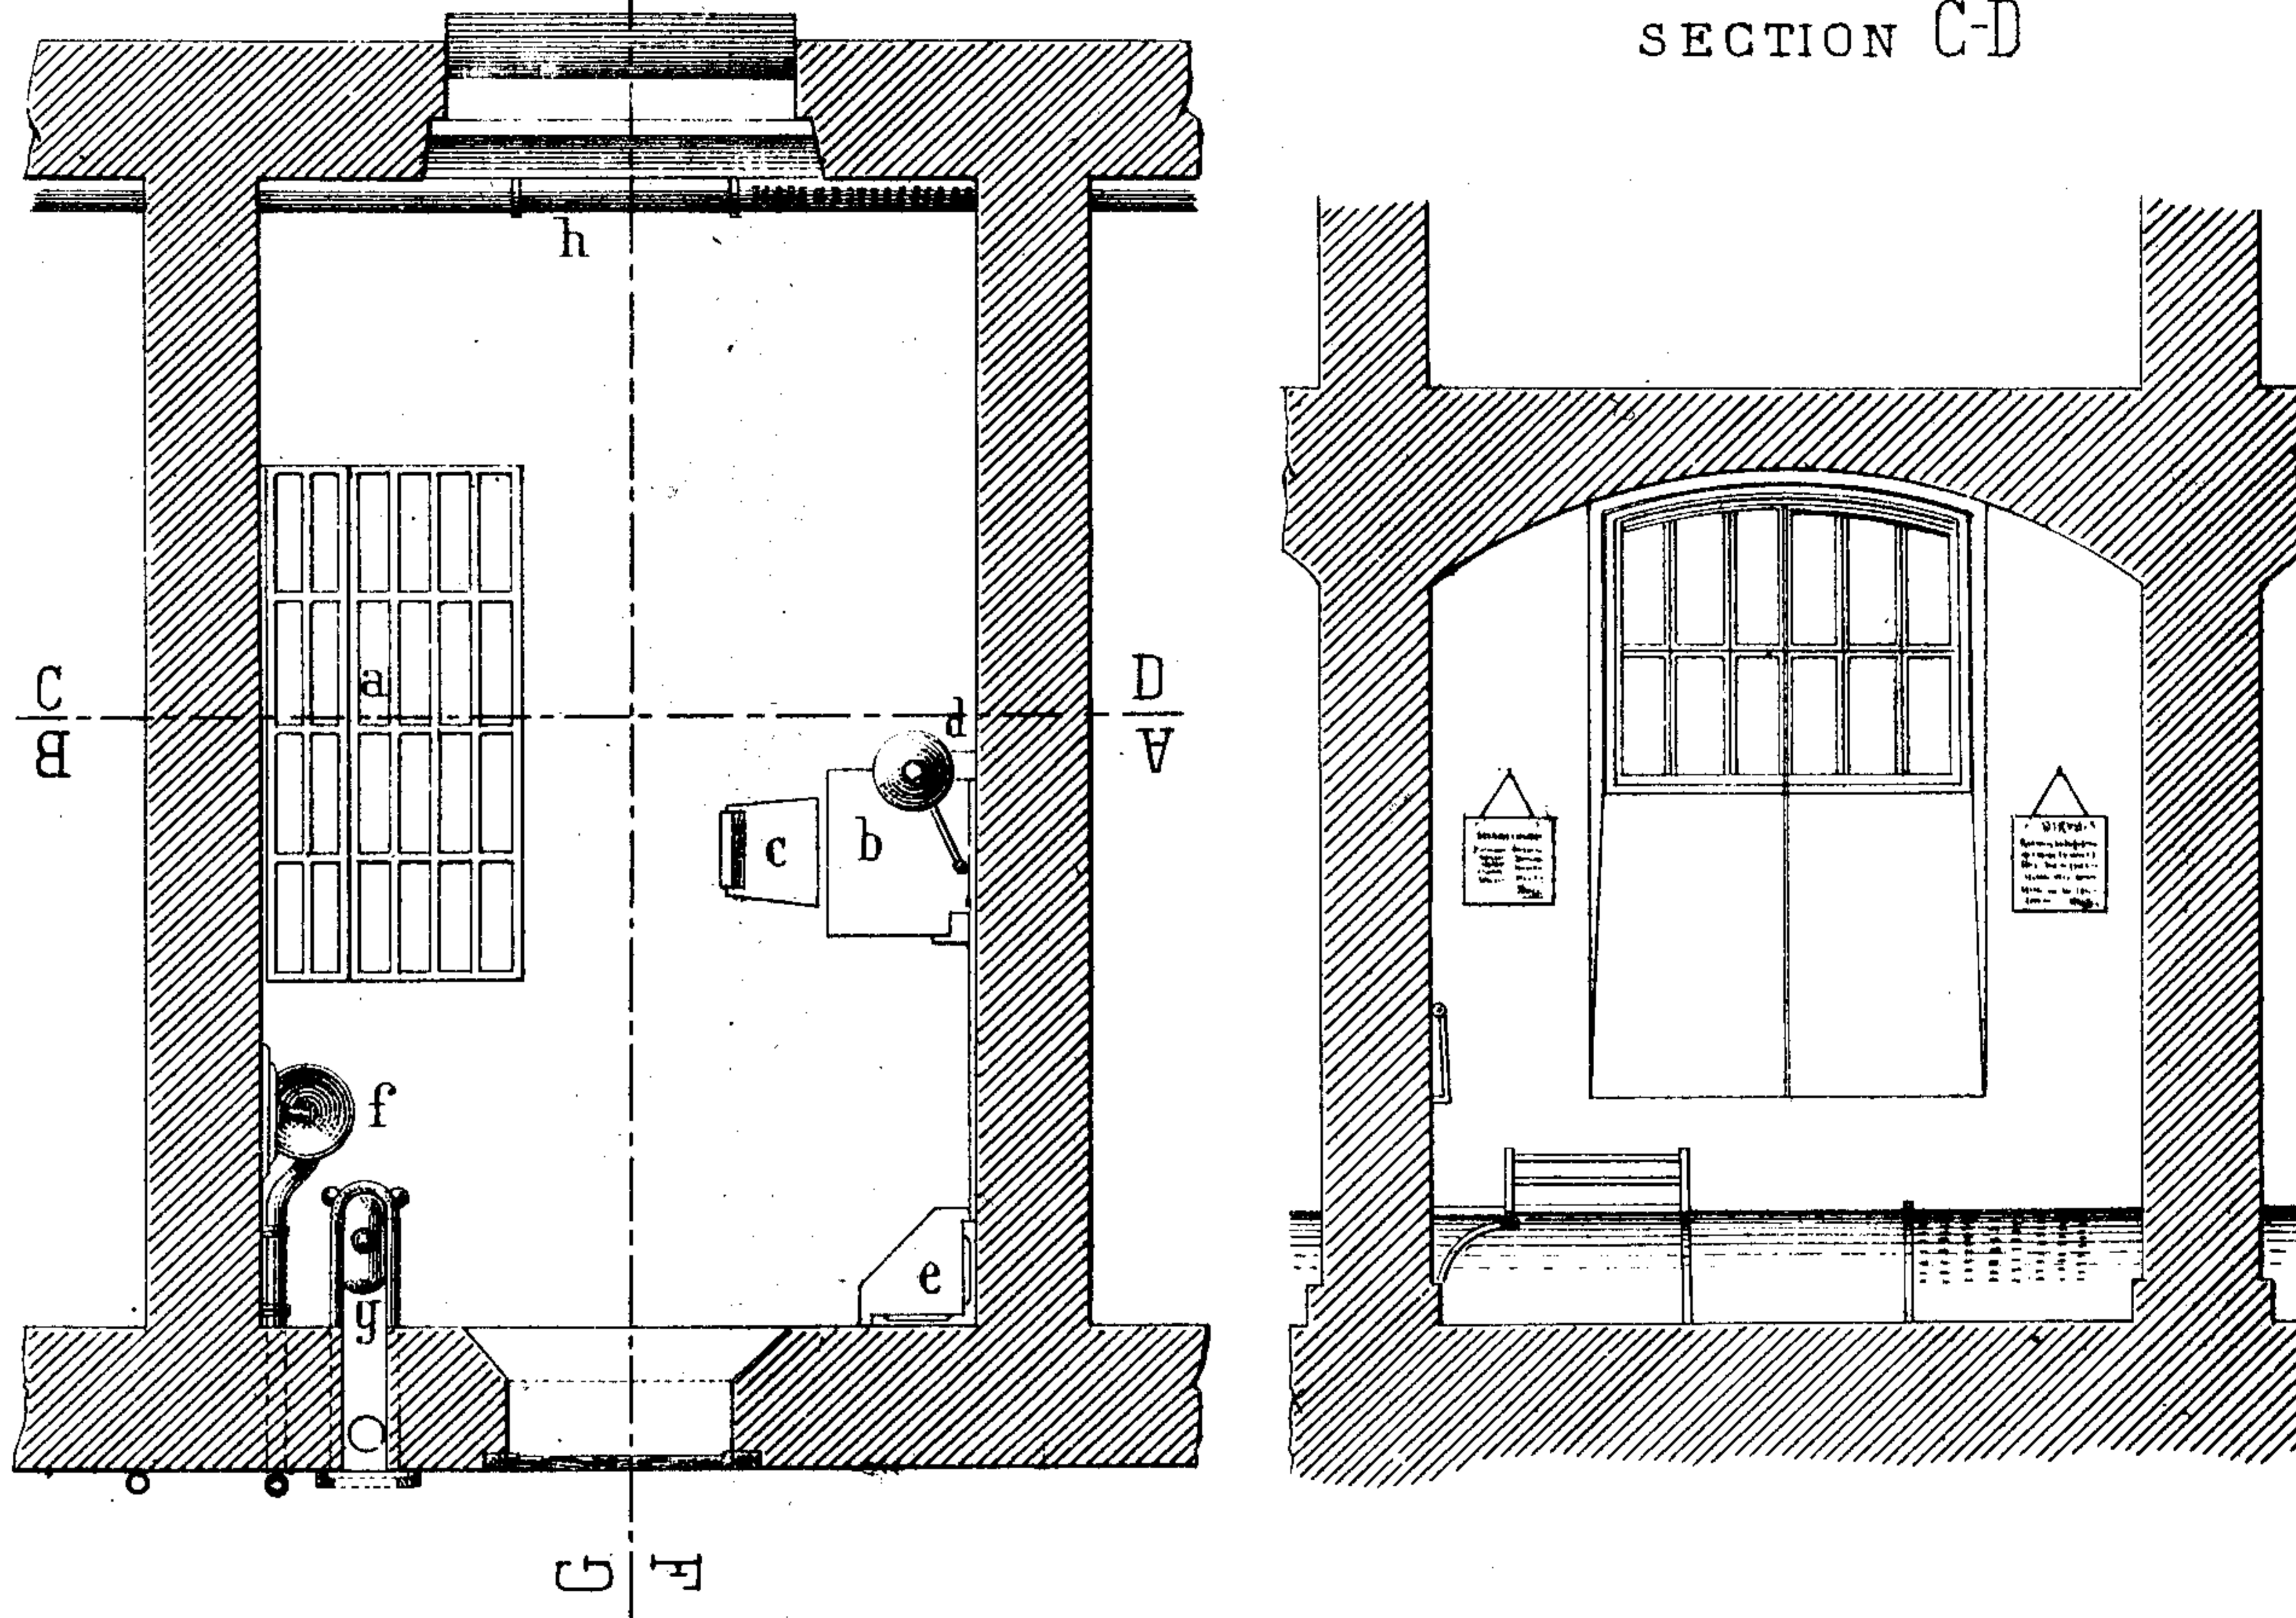


a	<i>Lit</i> .....
b	<i>Table</i> .....
c	<i>Chaise</i> .....
d	<i>Lampe à gaz</i> .....

Echelle 1:50

e	<i>Etagère</i> .....
f	<i>Lavoir</i> .....
g	<i>Pot de chambre</i> .....
h	<i>Poêle</i> .....

SECTION E-F

SECTION G-H

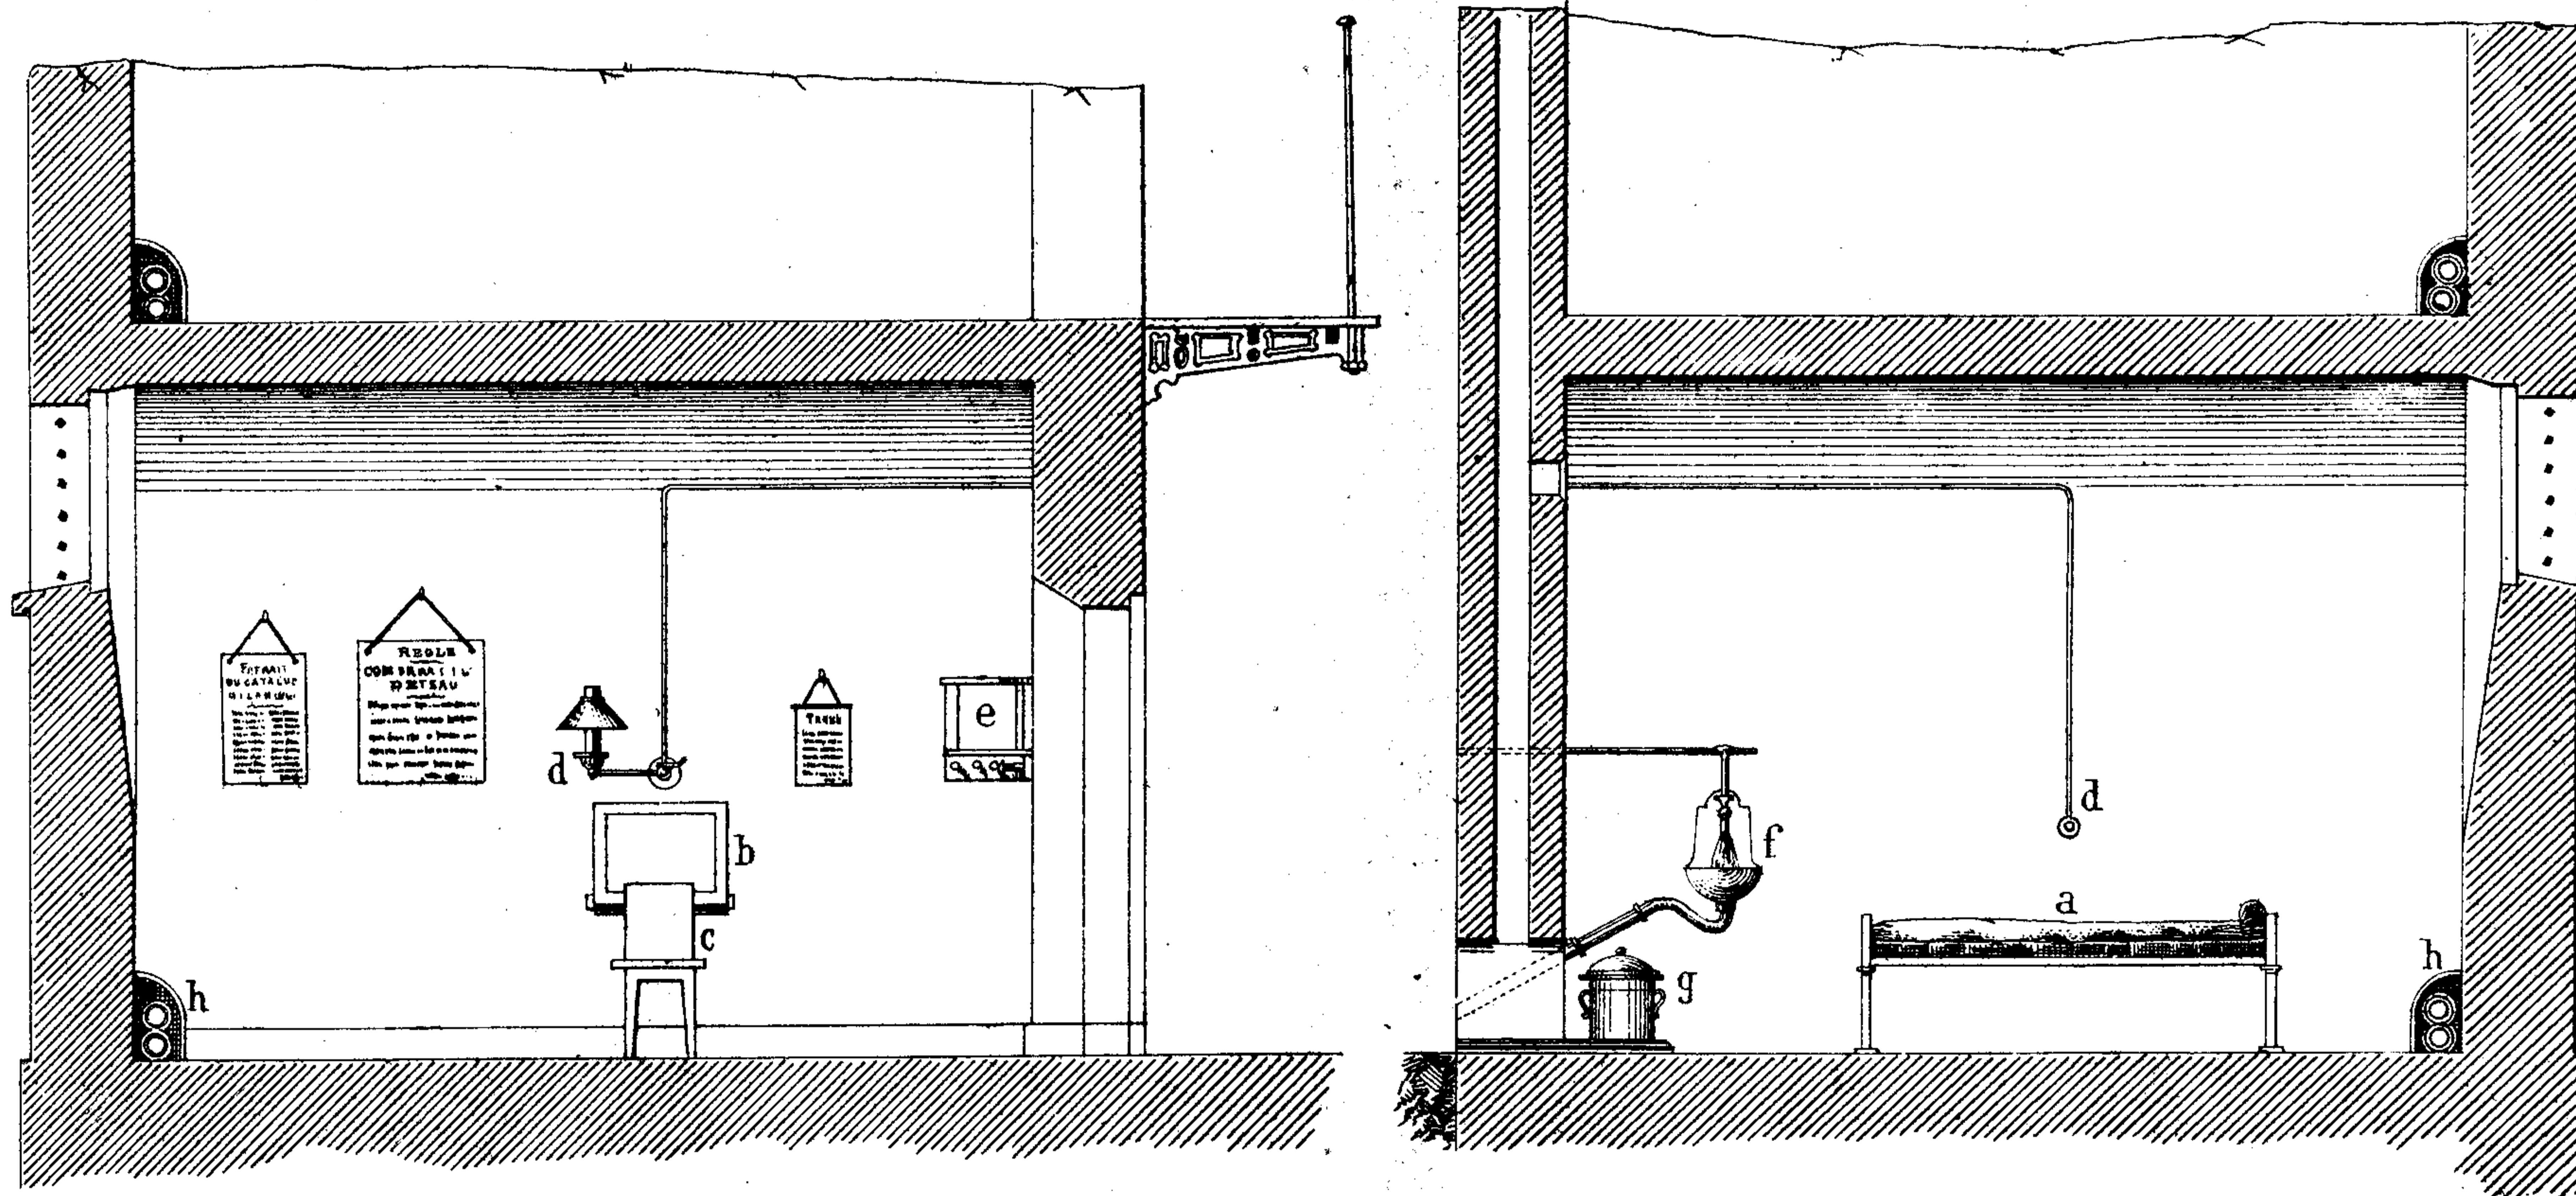


- |   |                          |
|---|--------------------------|
| a | <i>Lit</i> .....         |
| b | <i>Table</i> .....       |
| c | <i>Chaise</i> .....      |
| d | <i>Lampe a gaz</i> ..... |

Echelle 1:50





- |   |                             |
|---|-----------------------------|
| e | <i>Etagère</i> .....        |
| f | <i>Lavoir</i> .....         |
| g | <i>Pot de chambre</i> ..... |
| h | <i>Poêle</i> .....          |

France

Tab. III

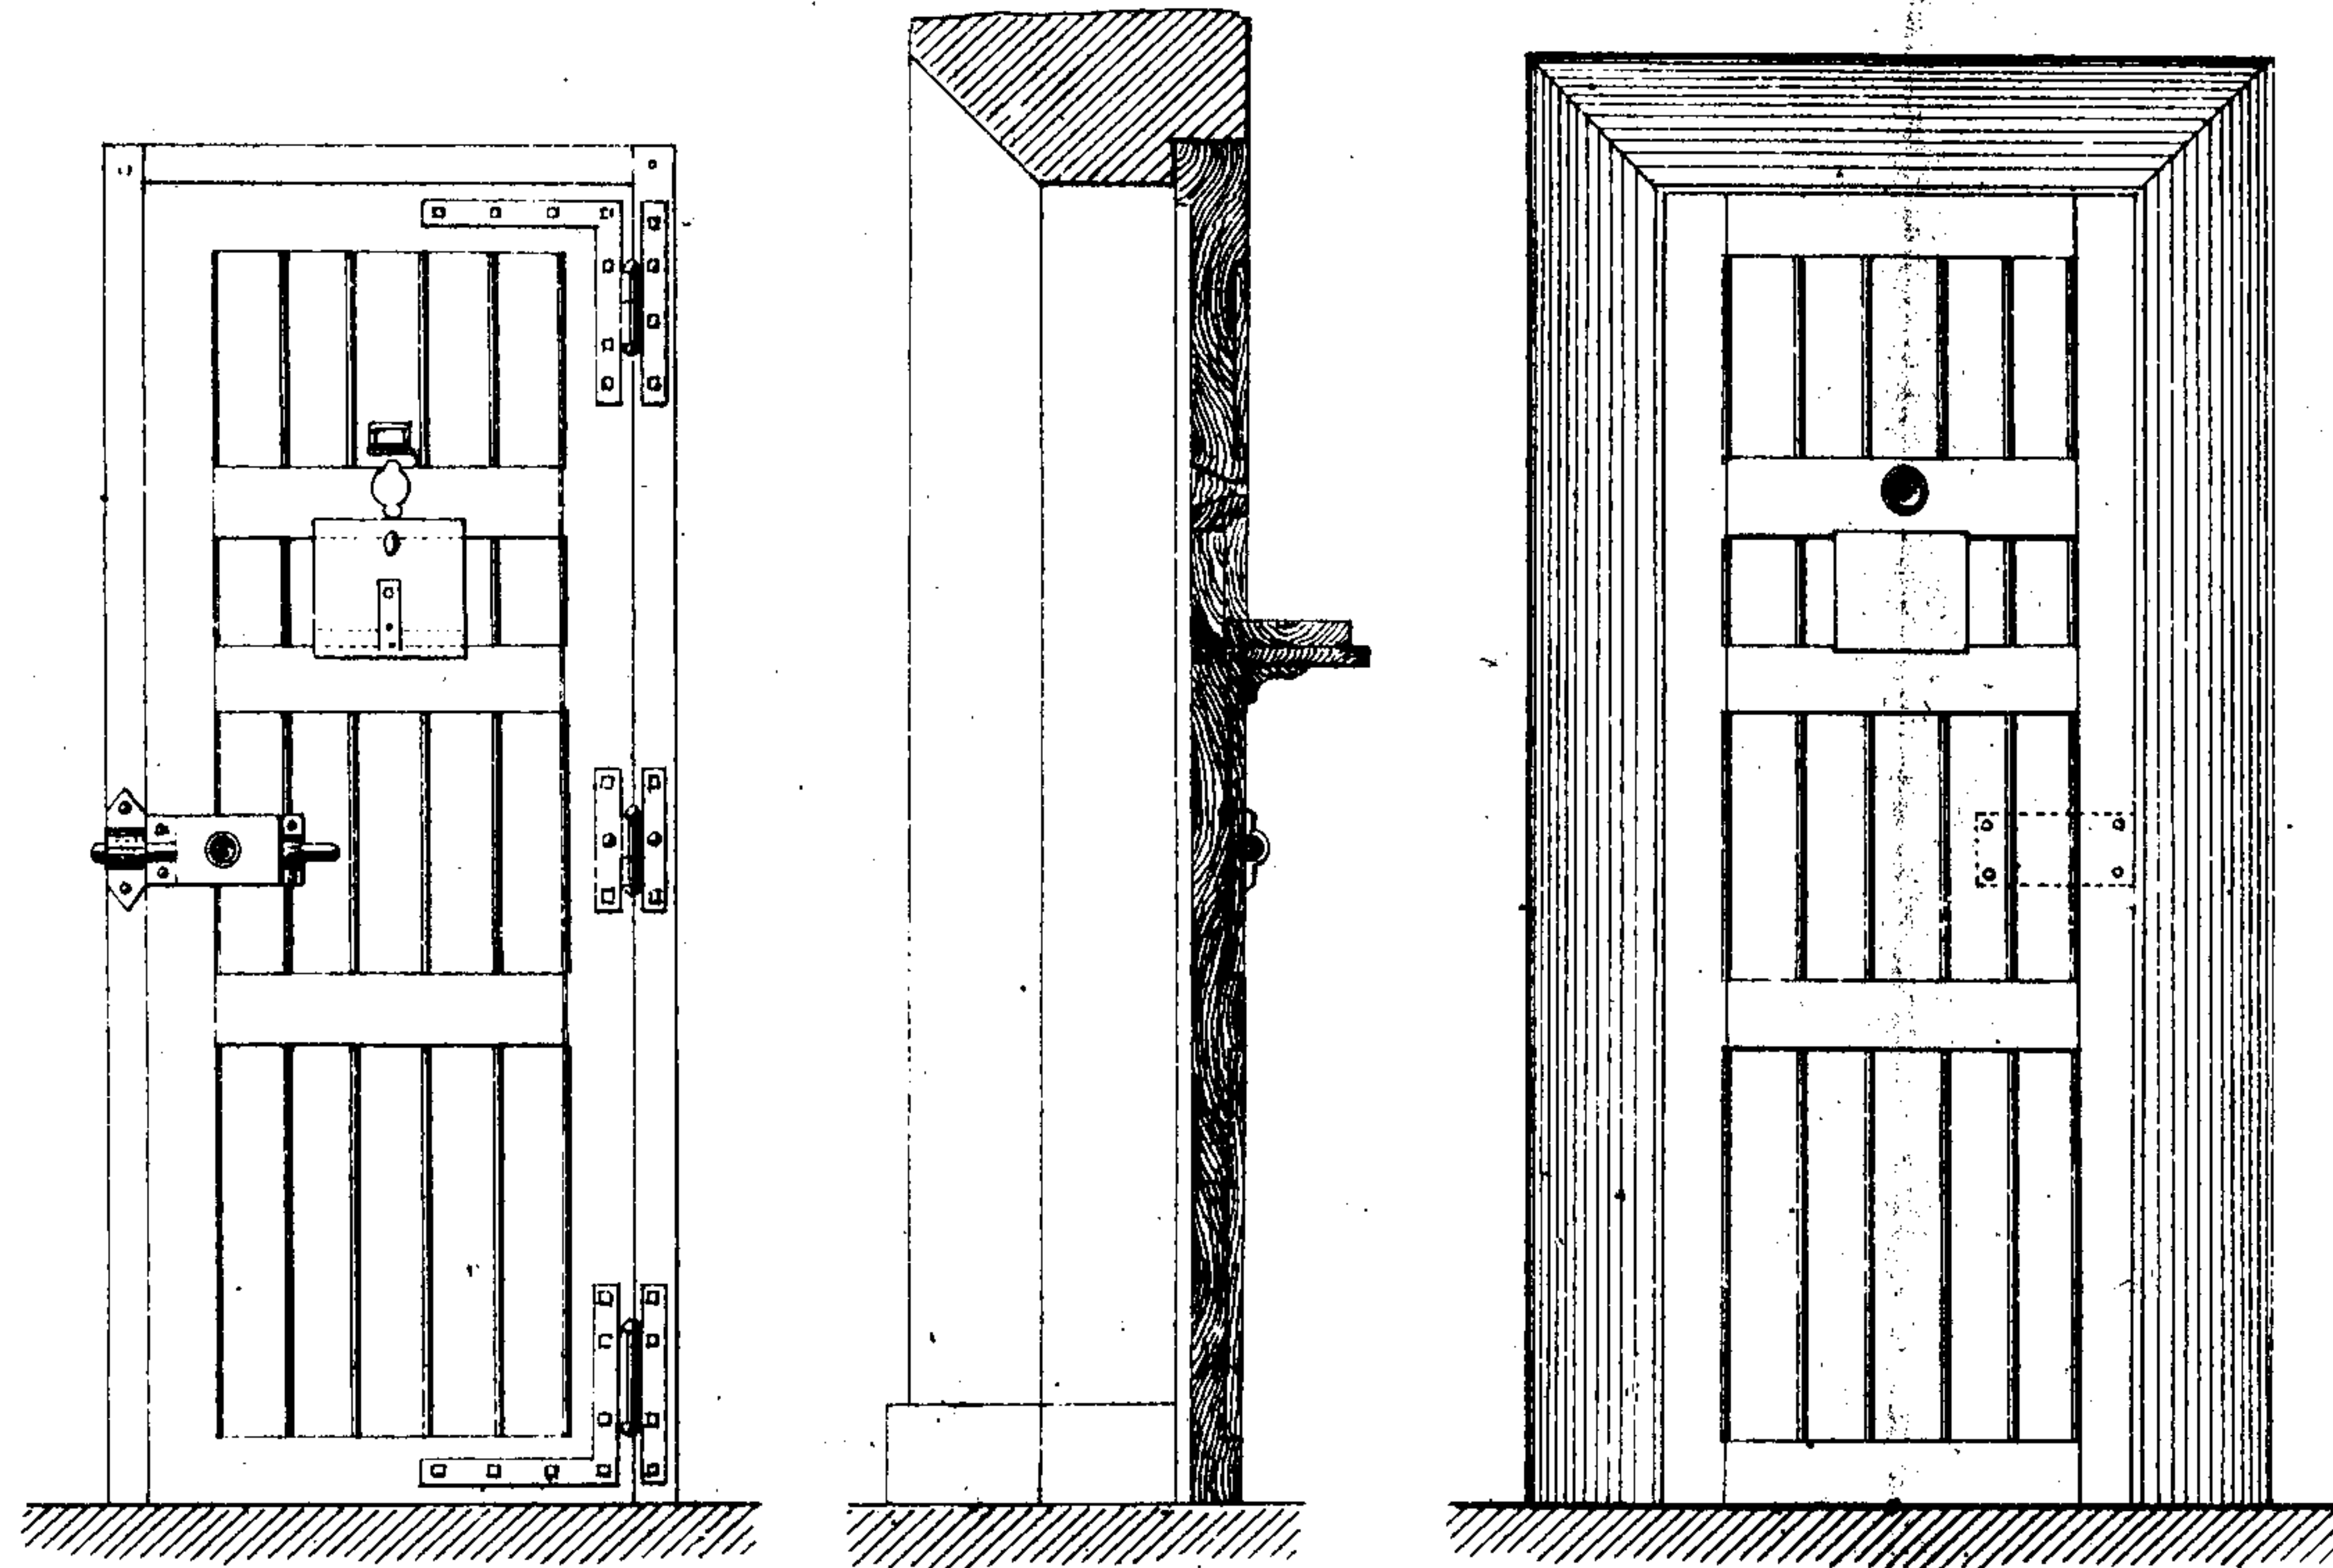

DÉTAILS  
DE LA PORTE ET DE LA FENÊTRE

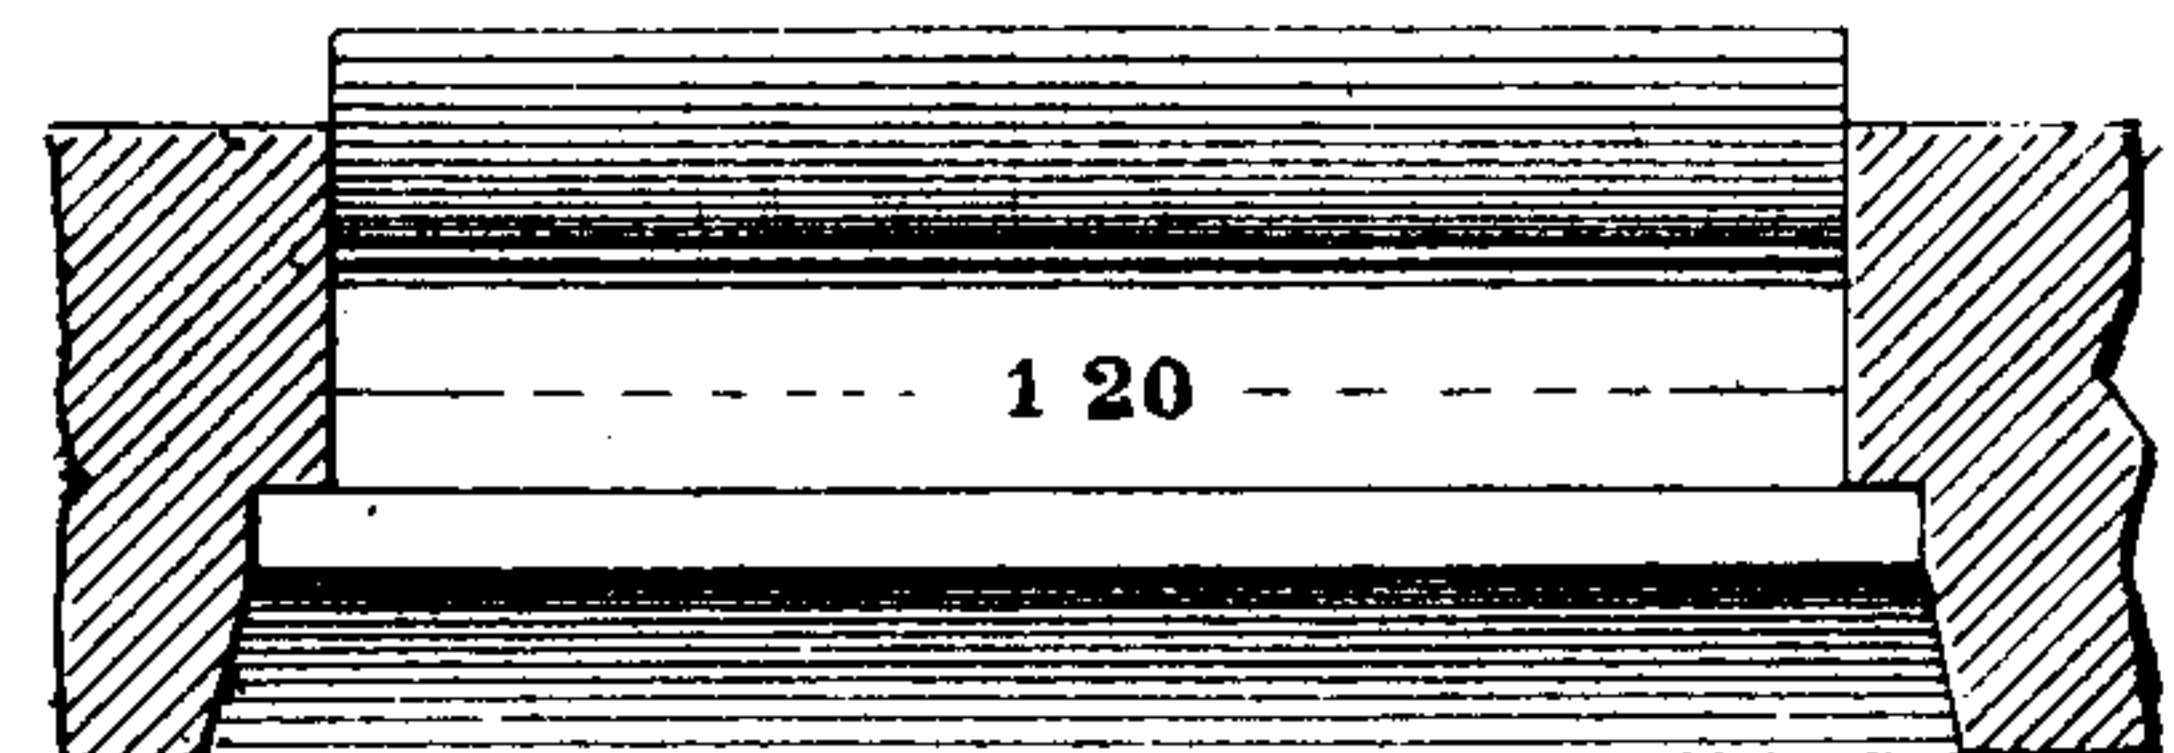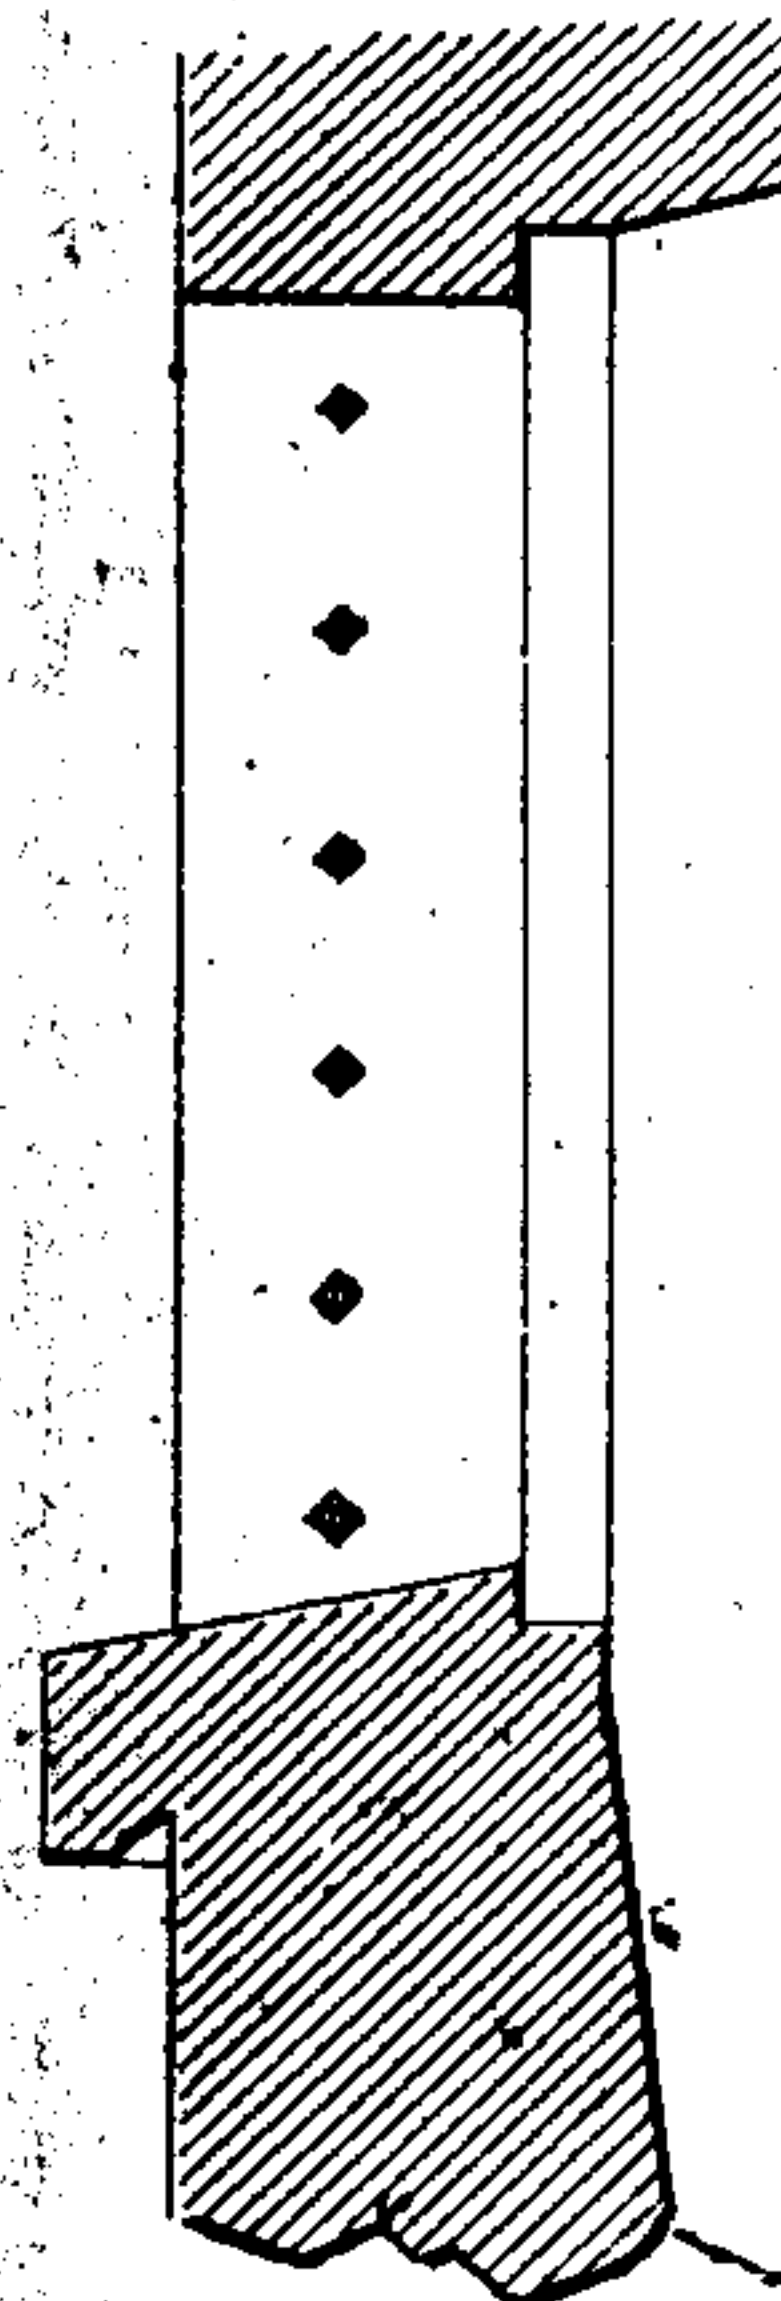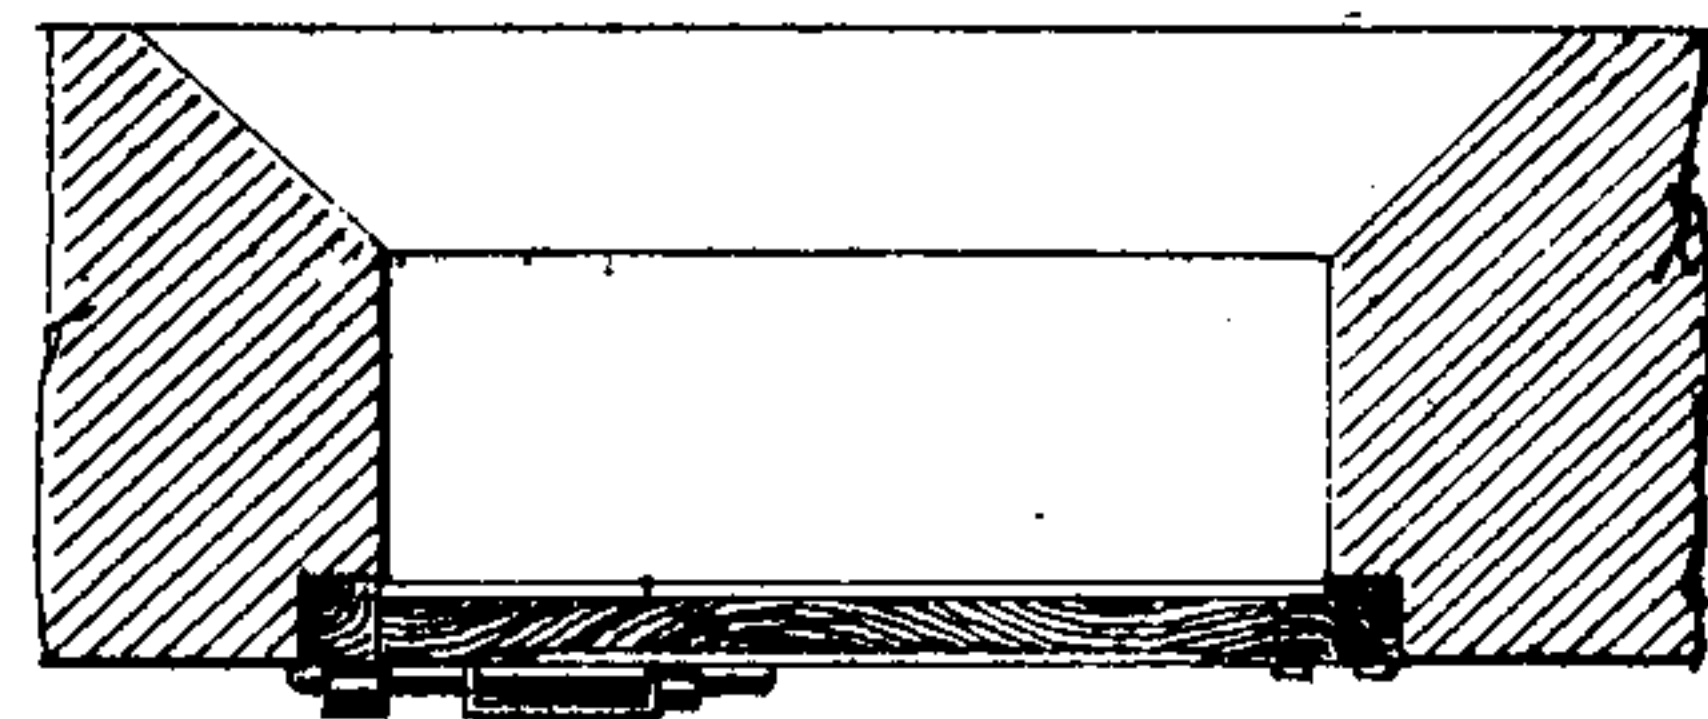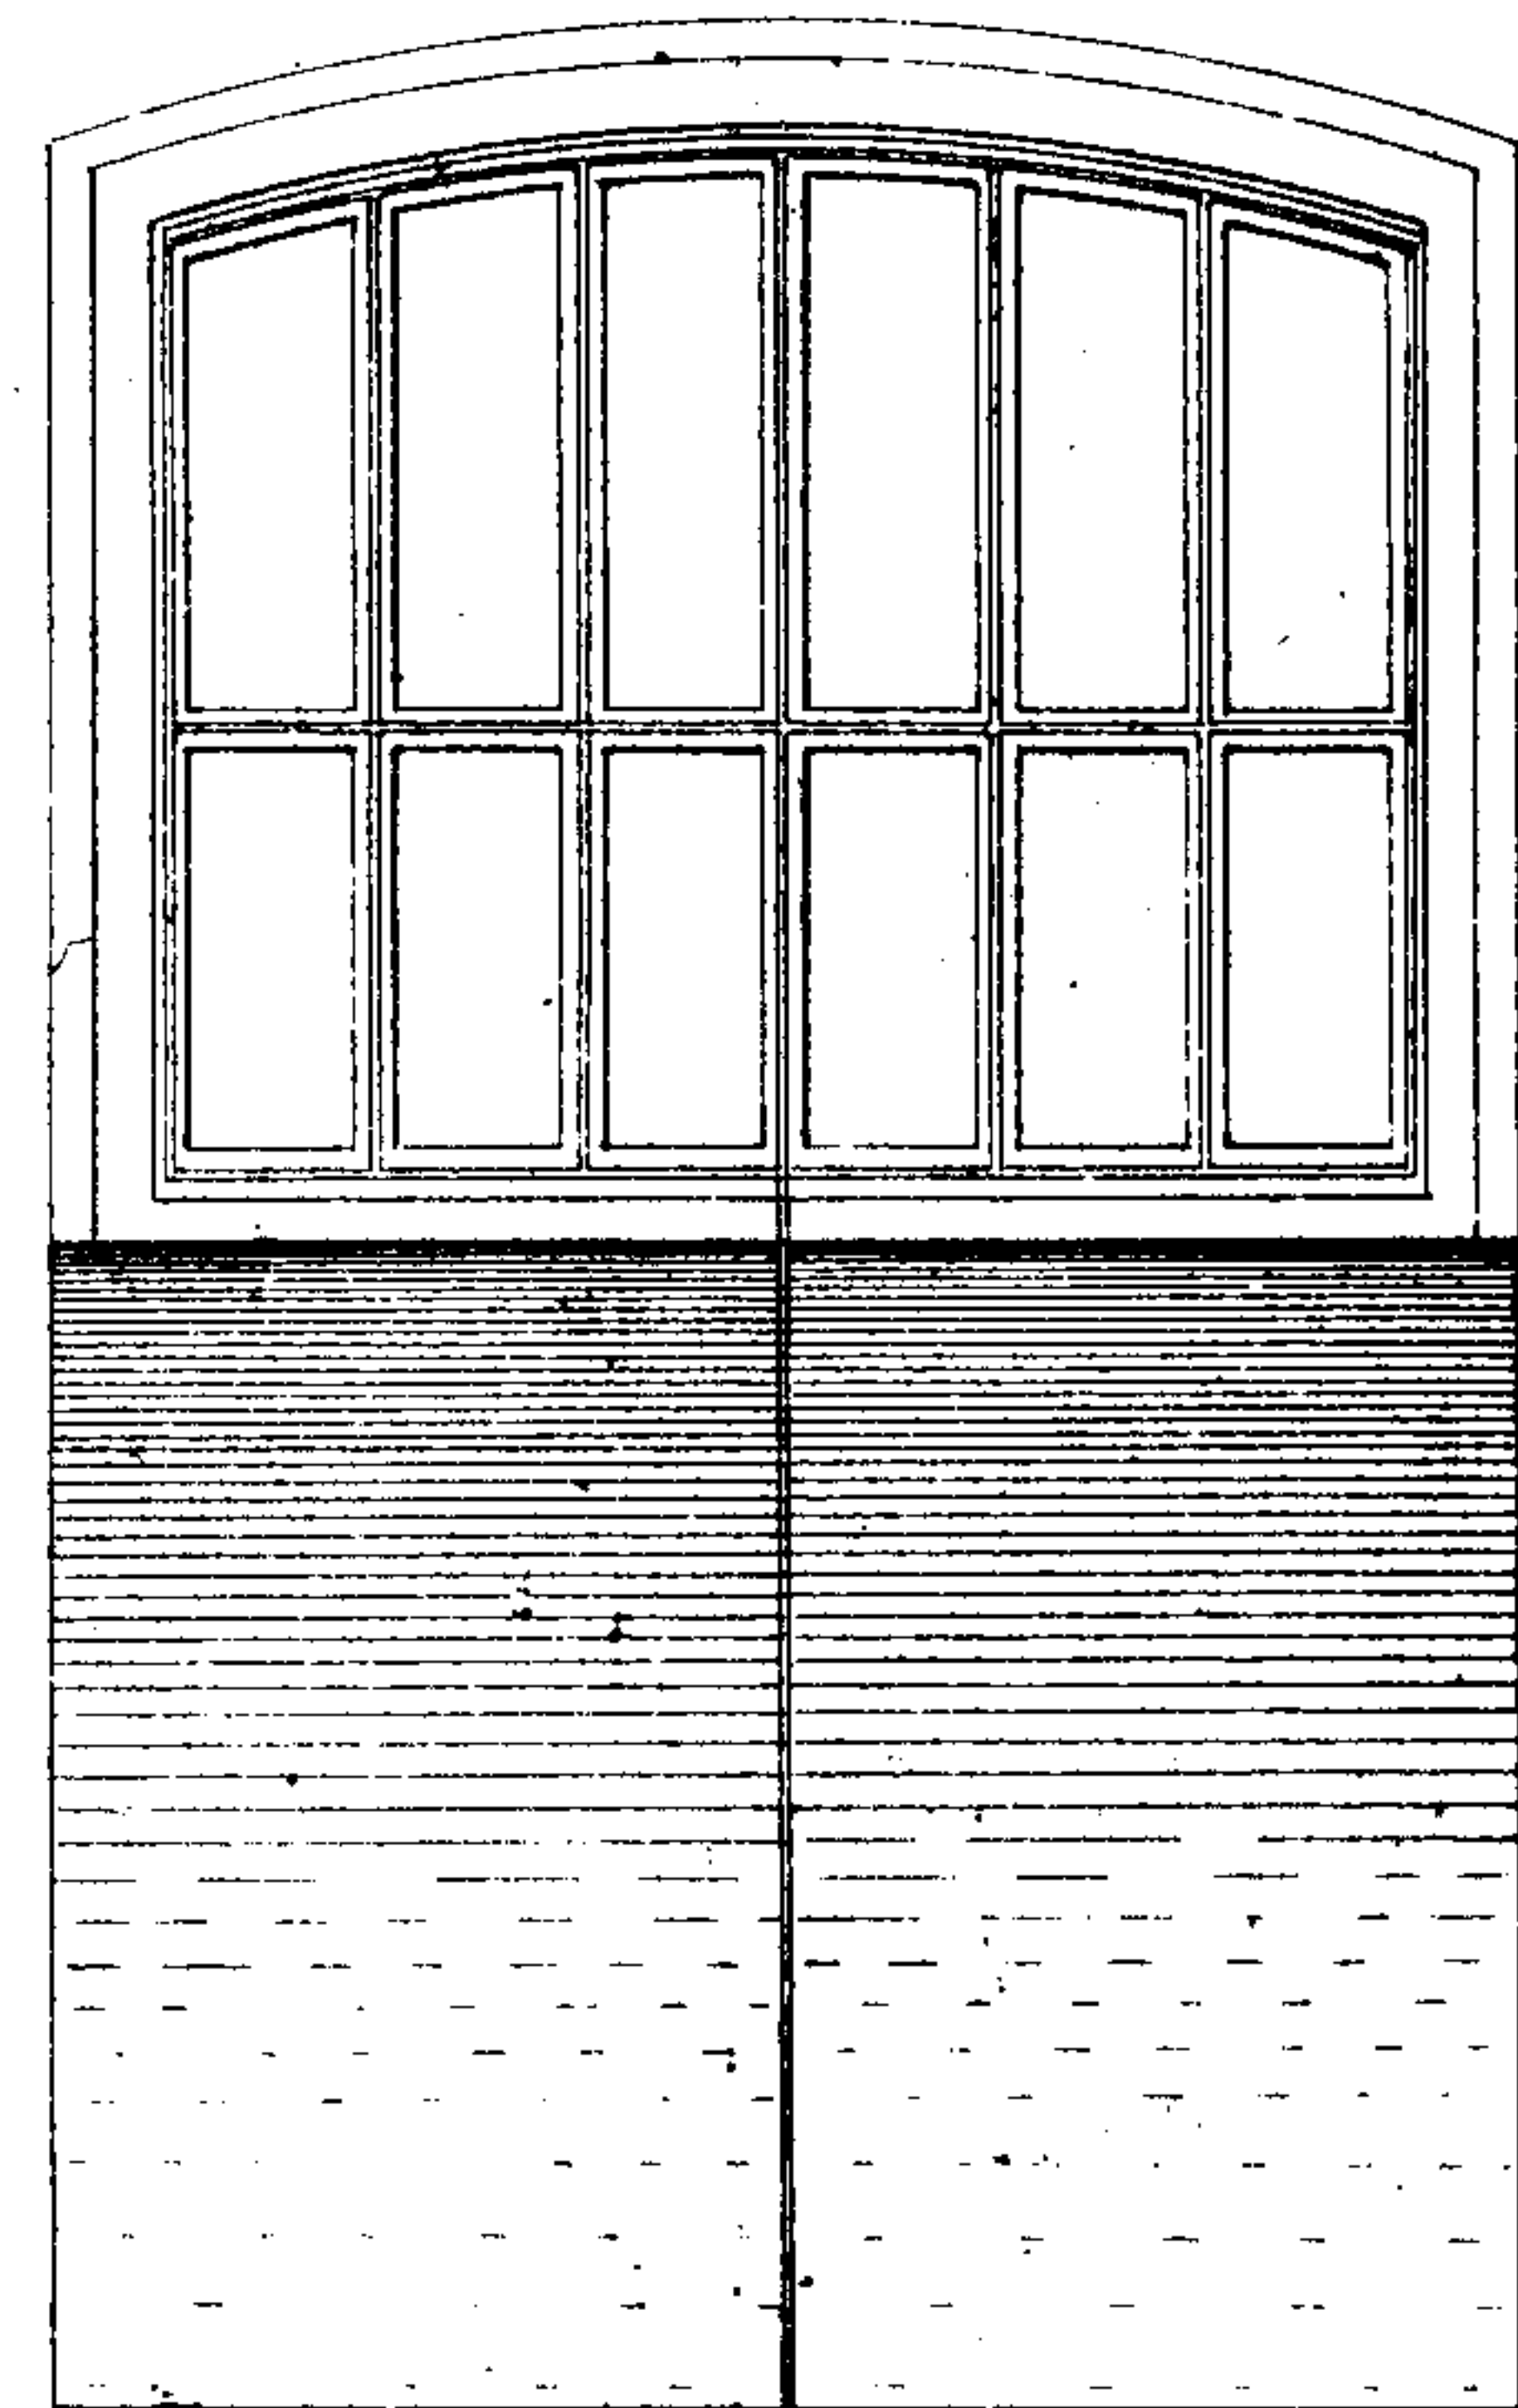

Echelle 1:25

France

Tab. IV.

